


СЕКЦИЯ Б - НЕ Е ПРЕДМЕТ НА ПРОЕКТА!

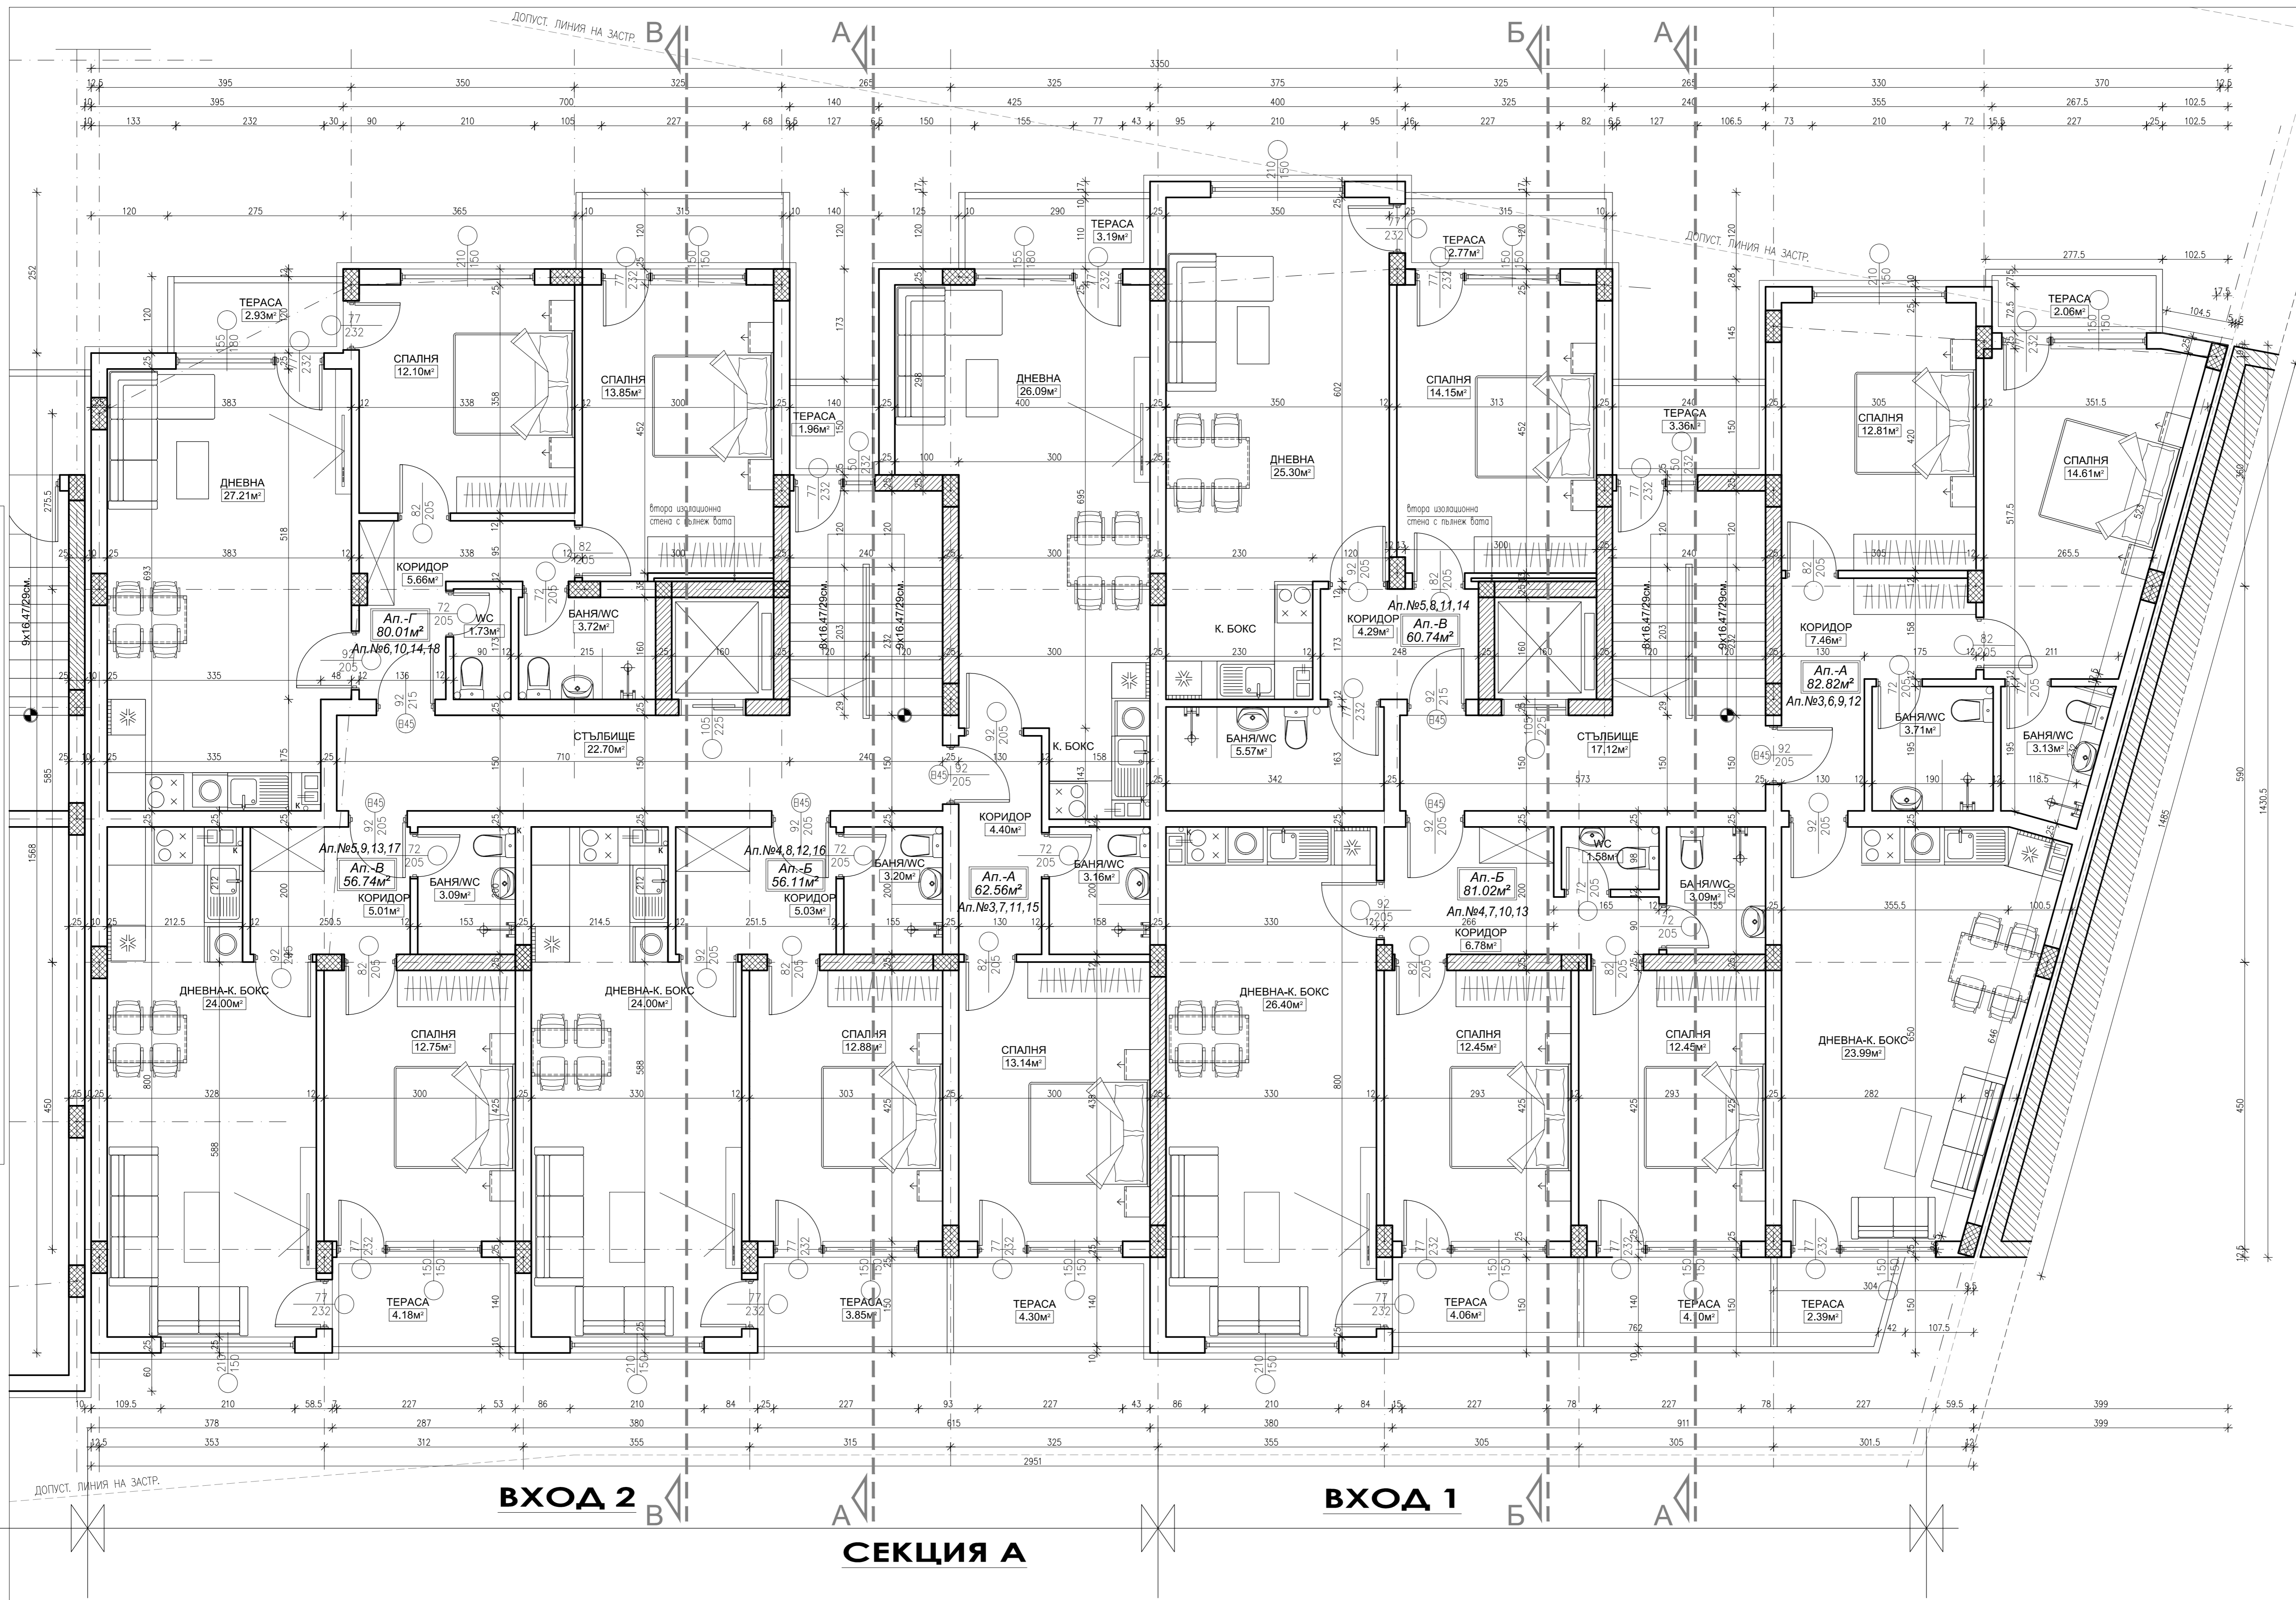

№	ПОМЕЩЕНИЕ	ПОД	СТЕНИ	ТАВАН
I	ДНЕВНА	Л.ПАРКЕТ	ЛАТЕКС	ЛАТЕКС
II	СПАЛНЯ	Л.ПАРКЕТ	ЛАТЕКС	ЛАТЕКС
III	КУХНЯ	Л.ПАРКЕТ	ЛАТЕКС	ЛАТЕКС
IV	САНИТ. ВЪЗЕЛ	ТЕРАКОТ	ФАЯНС	ПОСТНО
V	КОРИДОР	ТЕРАКОТ	ЛАТЕКС	ЛАТЕКС
VI	СТЪЛБИЩЕ	ТЕРАКОТ	ЛАТЕКС	ЛАТЕКС
VII	ПРЕДВЕРИЕ	ТЕРАКОТ	ЛАТЕКС	ЛАТЕКС
VIII	ТЕРАСА	ТЕРАКОТ	ЛАТЕКС	ЛАТЕКС

ЗАБЕЛЕЖКА:
 1. ВОЗРАЖЕНИЯ ПО ЧЕРТЕЖИТЕ СА ЗАКЛЮЧЕНИ ДО 15.08.2019 Г.
 2. ВЪЗРАЖЕНИЯ НА ФАЗИТЕ ВИЗИОНЕРИ И ПРОЗОРЪТЕ СА ОТ КОГА ГОТОВ ПОД.
 3. КОМИНАТИТЕ ТЪЛЪ СА СТАНДАРТИ ТИП "ОМНИМАТ". РОБЕТИТЕ ЗА КОМИНАТИ СА НА Н-230мм ОТ КОГА ГОТОВ ПОД.
 4. ВОЗРАЖЕНИЯ ЗА ИЗПЪЛНЕНИЕ НА ДЕТАИЛИ И ДОГРАМИ ДА СЕ ВЪЗРАЖАТ ОТ МЕСТО.
 5. ВОЗРАЖЕНИЯ ОБЩАВЕЩАМИ ПРОЗОРЪТИ НАД ТЕЖИ СА КОПИРАНИ НА ВОЖИ ОТ КОГА ГОТОВ ПОД. А ИМО СЕ НАЛОЖИ ПРОЗОРЪТИ НА ТЪ-НОСА ВИЗОНАРИ Е НЕОБХОДИМО ДА СЕ ПРЕДВИДИ ПРЕДВАРИТЕЛЕН ГИВНЕТ ДО КИНОМЕТА ВИЗОНАРИ ОТ КОГА ГОТОВ ПОД.
 6. ВОЗРАЖЕНИЯ ПАРЕТЕЛИ НА ТЕРАСИТЕ НАД ТЕЖИ - ПЪЛНИ И АЖУРИ СА КОПИРАНИ НА ВИЗОНАРИ - ПОСЛОТ ОТ КОГА ГОТОВ ПОД НА СЪБИТЕ.
 7. ПОД ВОЗРАЖА ЕКРЕТИ ДА СЕ ПОЛОЖИ ТОПОЛОГИЗАЦИЯ, СТЪЛБИЩЕВИ МРЕЖИ И МАЗИКА.
 8. ВОЗРАЖЕНИЯ СВЕТИЛНИЦИ НА ПОМЕЩЕНИЯТА СА ОБЯЗВАНИ В ТЪЛ. А БРУТИТЕ ПЛОЩИ НА ОБЕКТА СА ИЗКЛУЧЕНИ В ОБЩА ЛЕГЕНДА.
 9. ВОЗРАЖЕНИЯ КОНСТРУКТИВНИ ЕЛЕМЕНТИ - ПЛОЧА, ГРЕДА, КОЛОНИ, ШАШИ И ДР. ДА СЕ ПРЕДАТ ОТ КОНСТРУКТИВНИТЕ ЧЕРТЕЖИ.
 10. ТЪЛЪ "ОЖИ" И "ЪЛ" ОБЯЗВАТЕ ДА СЕ ПРЕДАТ ОТ ЧЕРТЕЖИТЕ НА СЪОТВЕТНИТЕ СПЕЦИАЛИСТИ.
 11. ВОЗРАЖЕНИЯ ВРАТА НА АПАРТАМЕНТЕТЕ И ВРАТА НА СКОУДЕНИ ПОМЕЩЕНИЯ ДА БЪДАТ С ГРАНИЦИ НА ОБСТРОИТЕЛНОСТ - Е1-60.
 12. КАБИНАТИТЕ СЪ ПРЕДВИДИ ЗА ИНДИВИДУАЛНА ТОВАРНОКА ПОСРЕДСТВО И НЕ СА СВЪРЗАНИ С ДОСТЪП НА ВИШНИЯ ЕТАЖ.
 13. ЕДИН ВОЗРАЖАНИЕ НА НЕКОТОРИ ПО ПРОЕКТА ДА СЕ ПЪЛНО ПРОЕКТИРАТИТЕ!

СЕКЦИЯ А ВХОД 1
 БРУТО ПЛОЩ АПАРТАМЕНТ А - 82.82м²
 БРУТО ПЛОЩ АПАРТАМЕНТ Б - 80.81м²
 БРУТО ПЛОЩ АПАРТАМЕНТ В - 60.57м²
 БРУТО ПЛОЩ СТЪЛБИЩЕ, АС. - 27.53м²

СЕКЦИЯ А ВХОД 2
 БРУТО ПЛОЩ АПАРТАМЕНТ А - 62.56м²
 БРУТО ПЛОЩ АПАРТАМЕНТ Б - 56.11м²
 БРУТО ПЛОЩ АПАРТАМЕНТ В - 56.74м²
 БРУТО ПЛОЩ АПАРТАМЕНТ Г - 79.88м²
 БРУТО ПЛОЩ СТЪЛБИЩЕ, АС. - 32.47м²

БРУТО ПЛОЩ ЕТАЖ - 509.50м²

РАЗПРЕДЕЛЕНИЕ I,II,III и IVет. М 1:50

<p>АРХИТЕКТУРНО БЮРО "РУМЕН ШЕКЕРОВ" ул. "Ал. Стоилковски" 1, тел. 0888 756 580</p>			
<p>ОБЕКТ: ЖИЛИЩНА СТРАДА В УТИХУ 688-1079, кв. 150, кв. ПЛОВДИВ</p>			
Проектант	арх. Р. Шекеров	Част:	АРХИТ.
Съгласвали	арх. С. Шекеров	Електро	инж. Стоименов
	инж. Найденов	Физ:	Т. И. Тр.
	инж. Личковски	ОВ	инж. Георгиева
ТК			№
Ръководител	арх. Шекеров		2019 год.